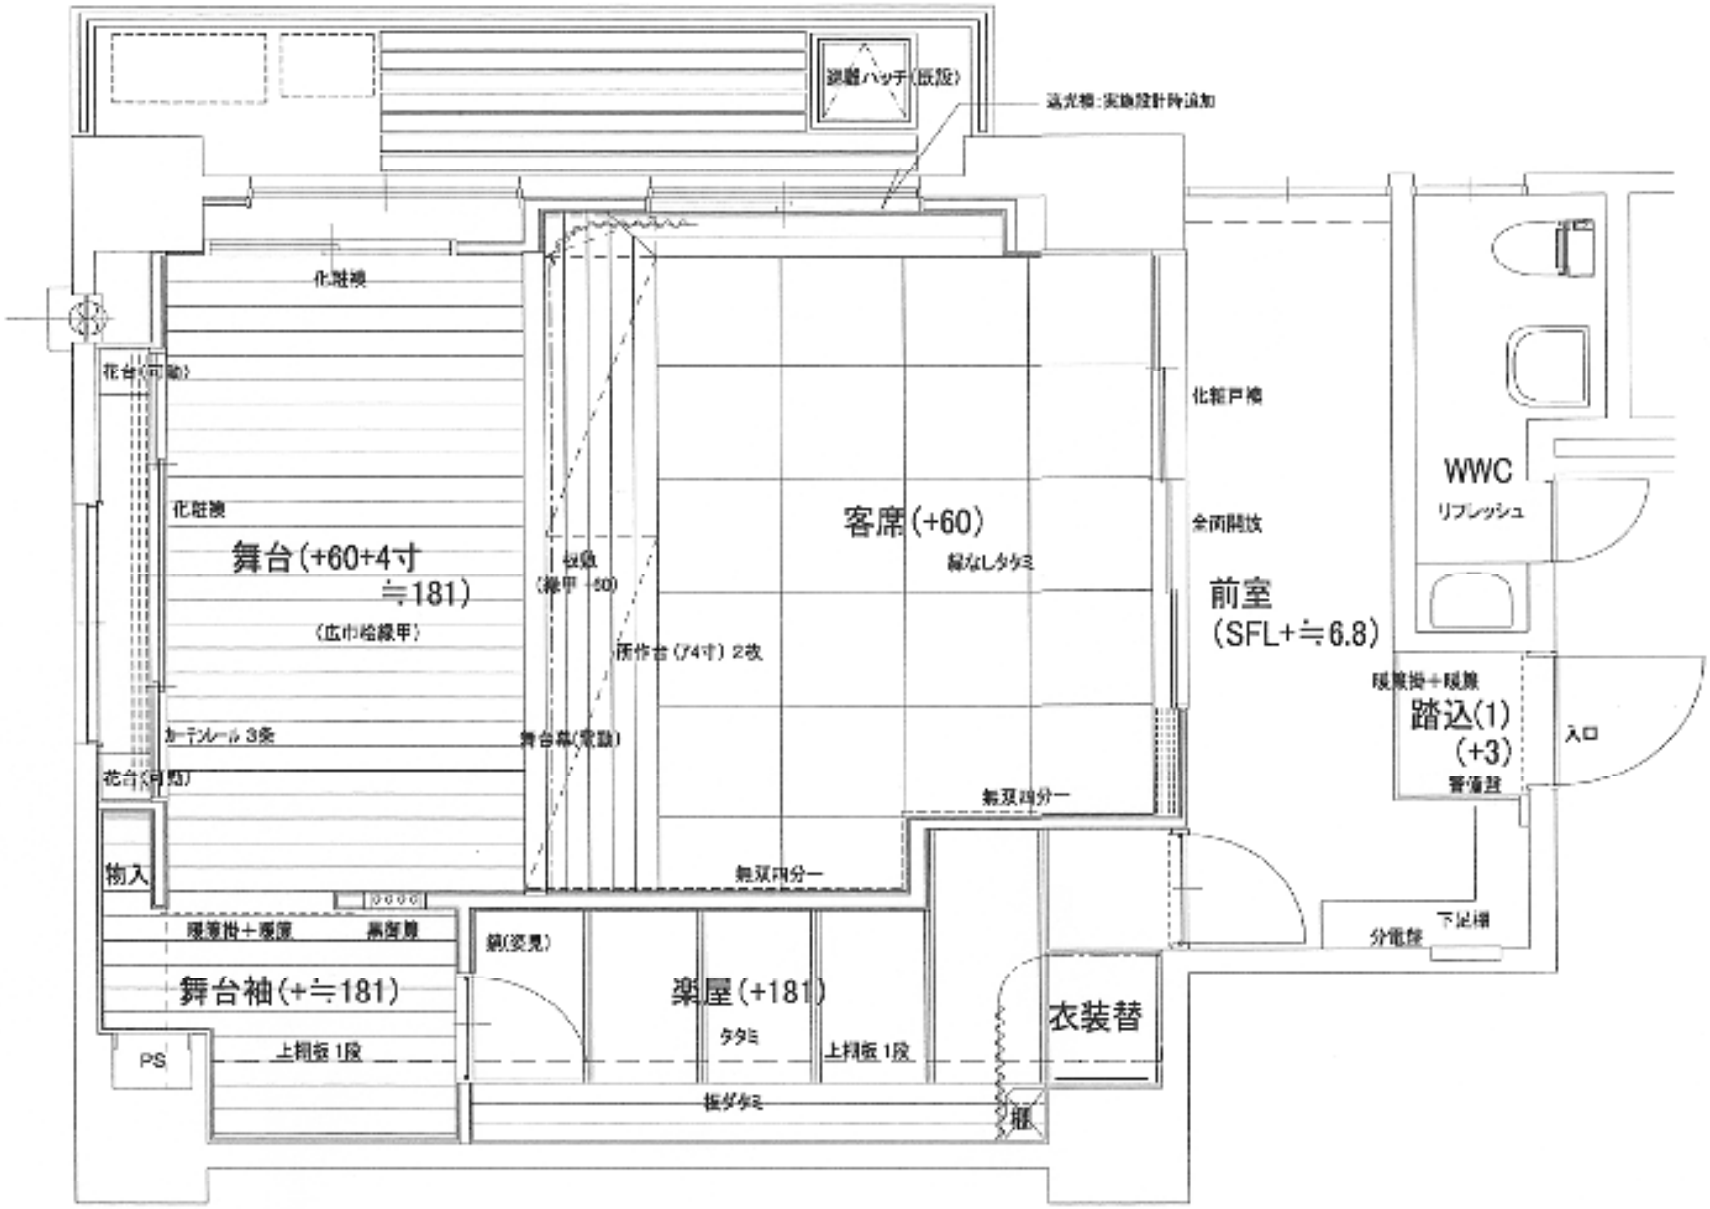
逃避ハッチ(既設)
化粧棧
花台(可動)
化粧棧
舞台(+60+4寸
≒181)
(広巾絵緞帳)
カーテンレール 3条
花台(可動)
物入
客席(+60)
縁なしタタミ
舞台幕(常設)
無双四分一
無双四分一
化粧戸棚
全面開放
前室
(SFL+≒6.8)
WWC
リフレッシュ
踏込(1)
(+3)
入口
下足棚
分電盤
舞台袖(+≒181)
PS
上翼板 1段
楽屋(+181)
タタミ
上翼板 1段
衣装替
板ダタミ
廊

ことぶ季亭　図面